

Progetto architettonico

Arch. Alessandro Campanini  
Arch. Luca Cesari  
Arch. Davide Delendati



**VIA RUBINI**  
Parma



APPARTAMENTO

**2.1**

**Piano SECONDO**  
(scala 1:100)

Aggiornamento 09-01-2017

Alloggio mq 49.80  
Loggia mq 5.80  
Terr. (in oggetto) mq 7.50

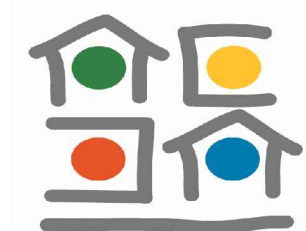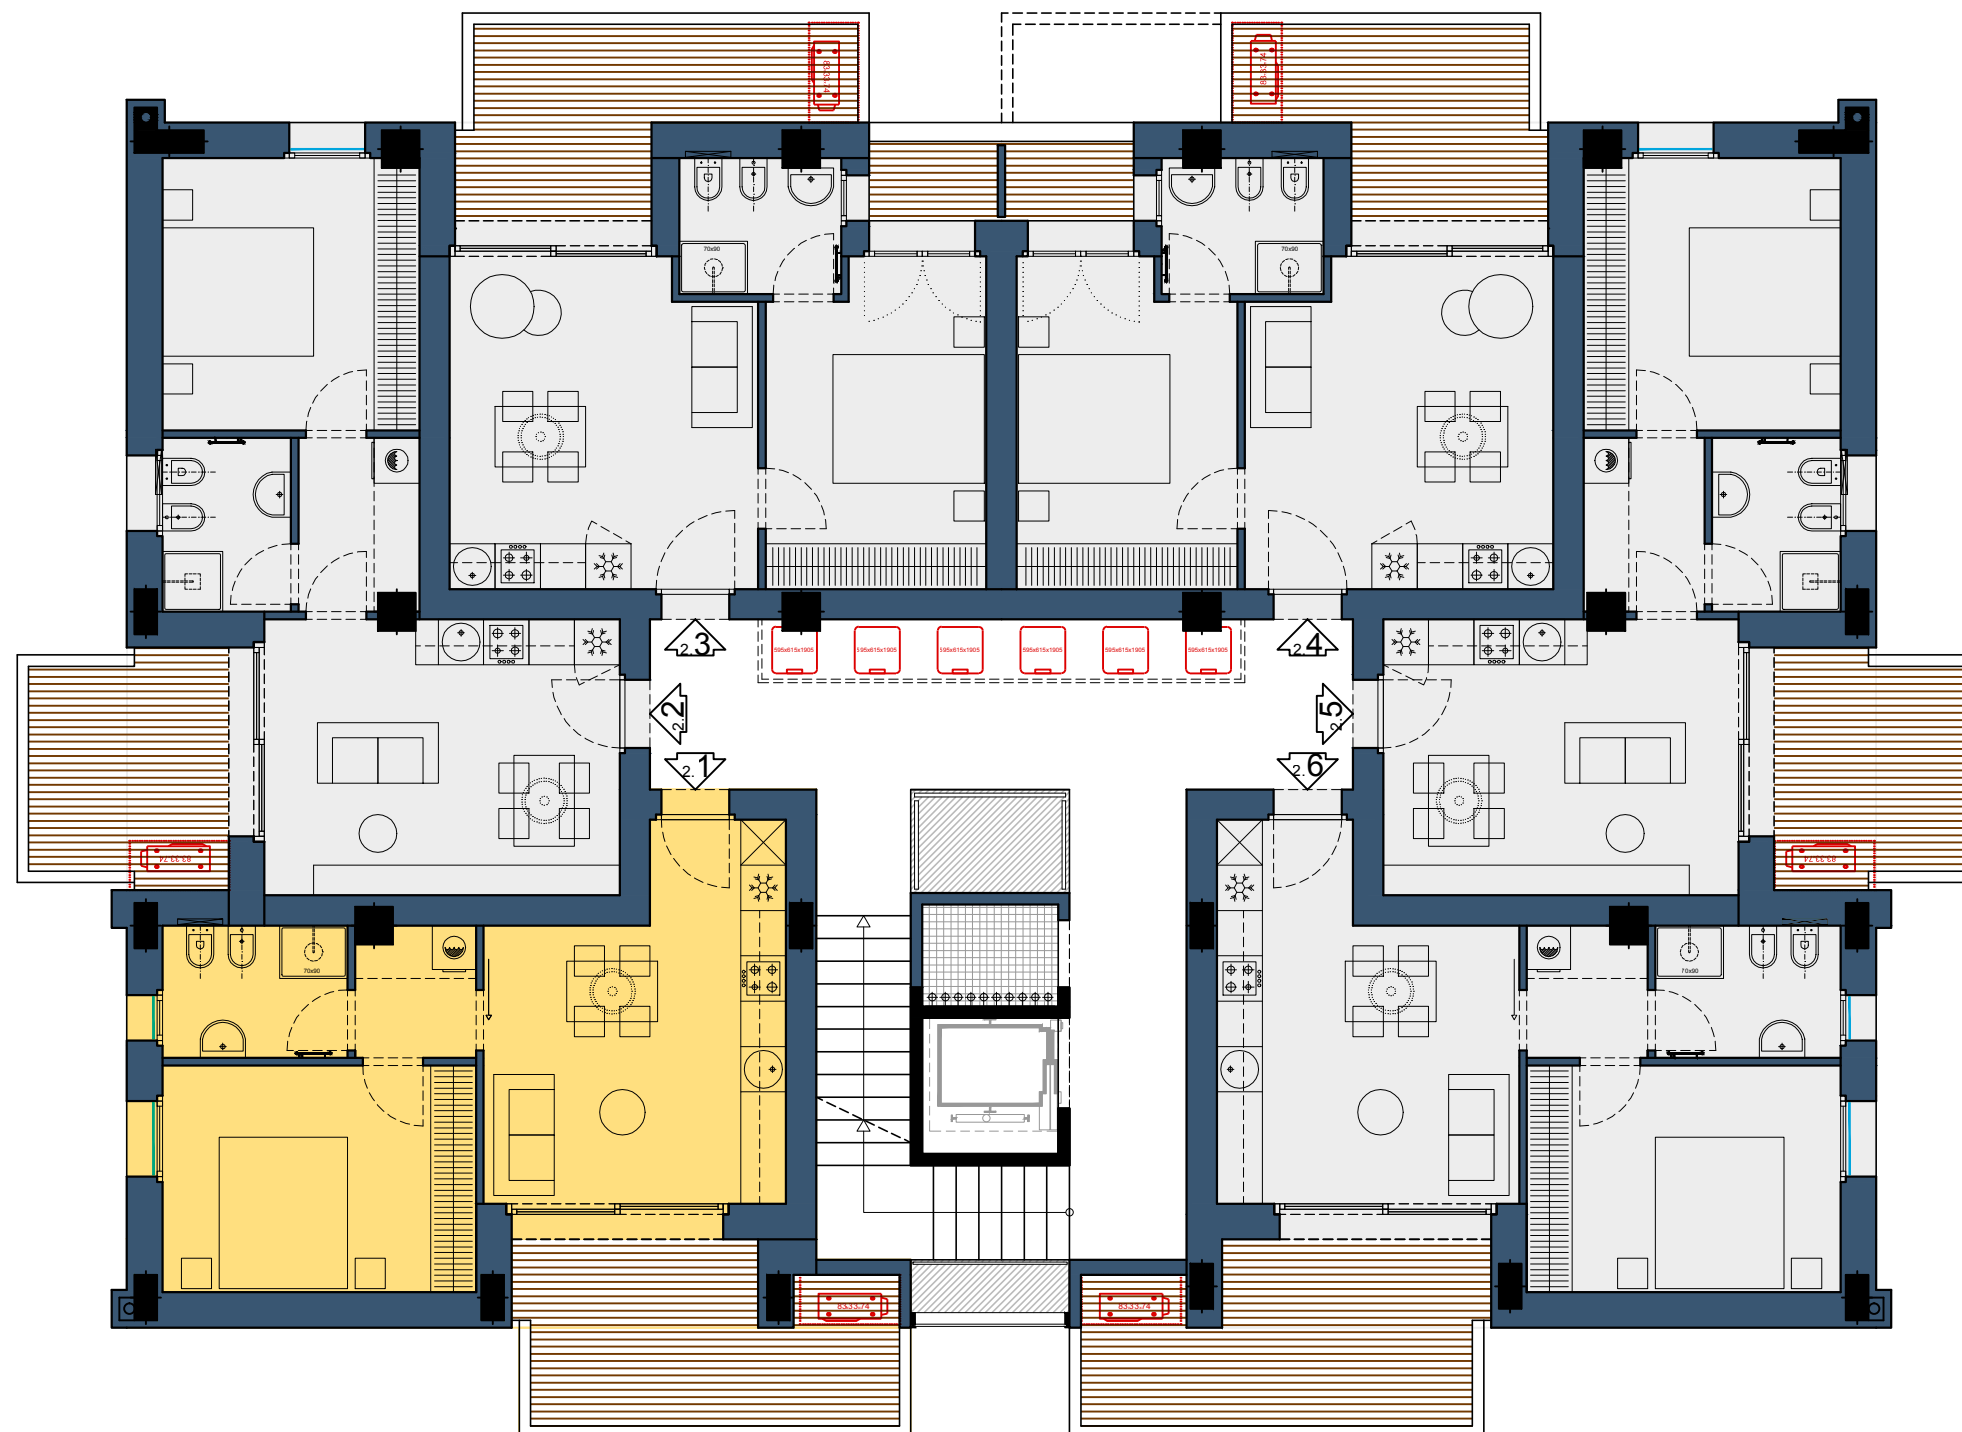

**MEDIATORI**  
ASSOCIATI

Viale Mentana, 21/a  
43121 - Parma  
tel. 0521/281131