


Stato di Fatto

Planimetria piano seminterrato

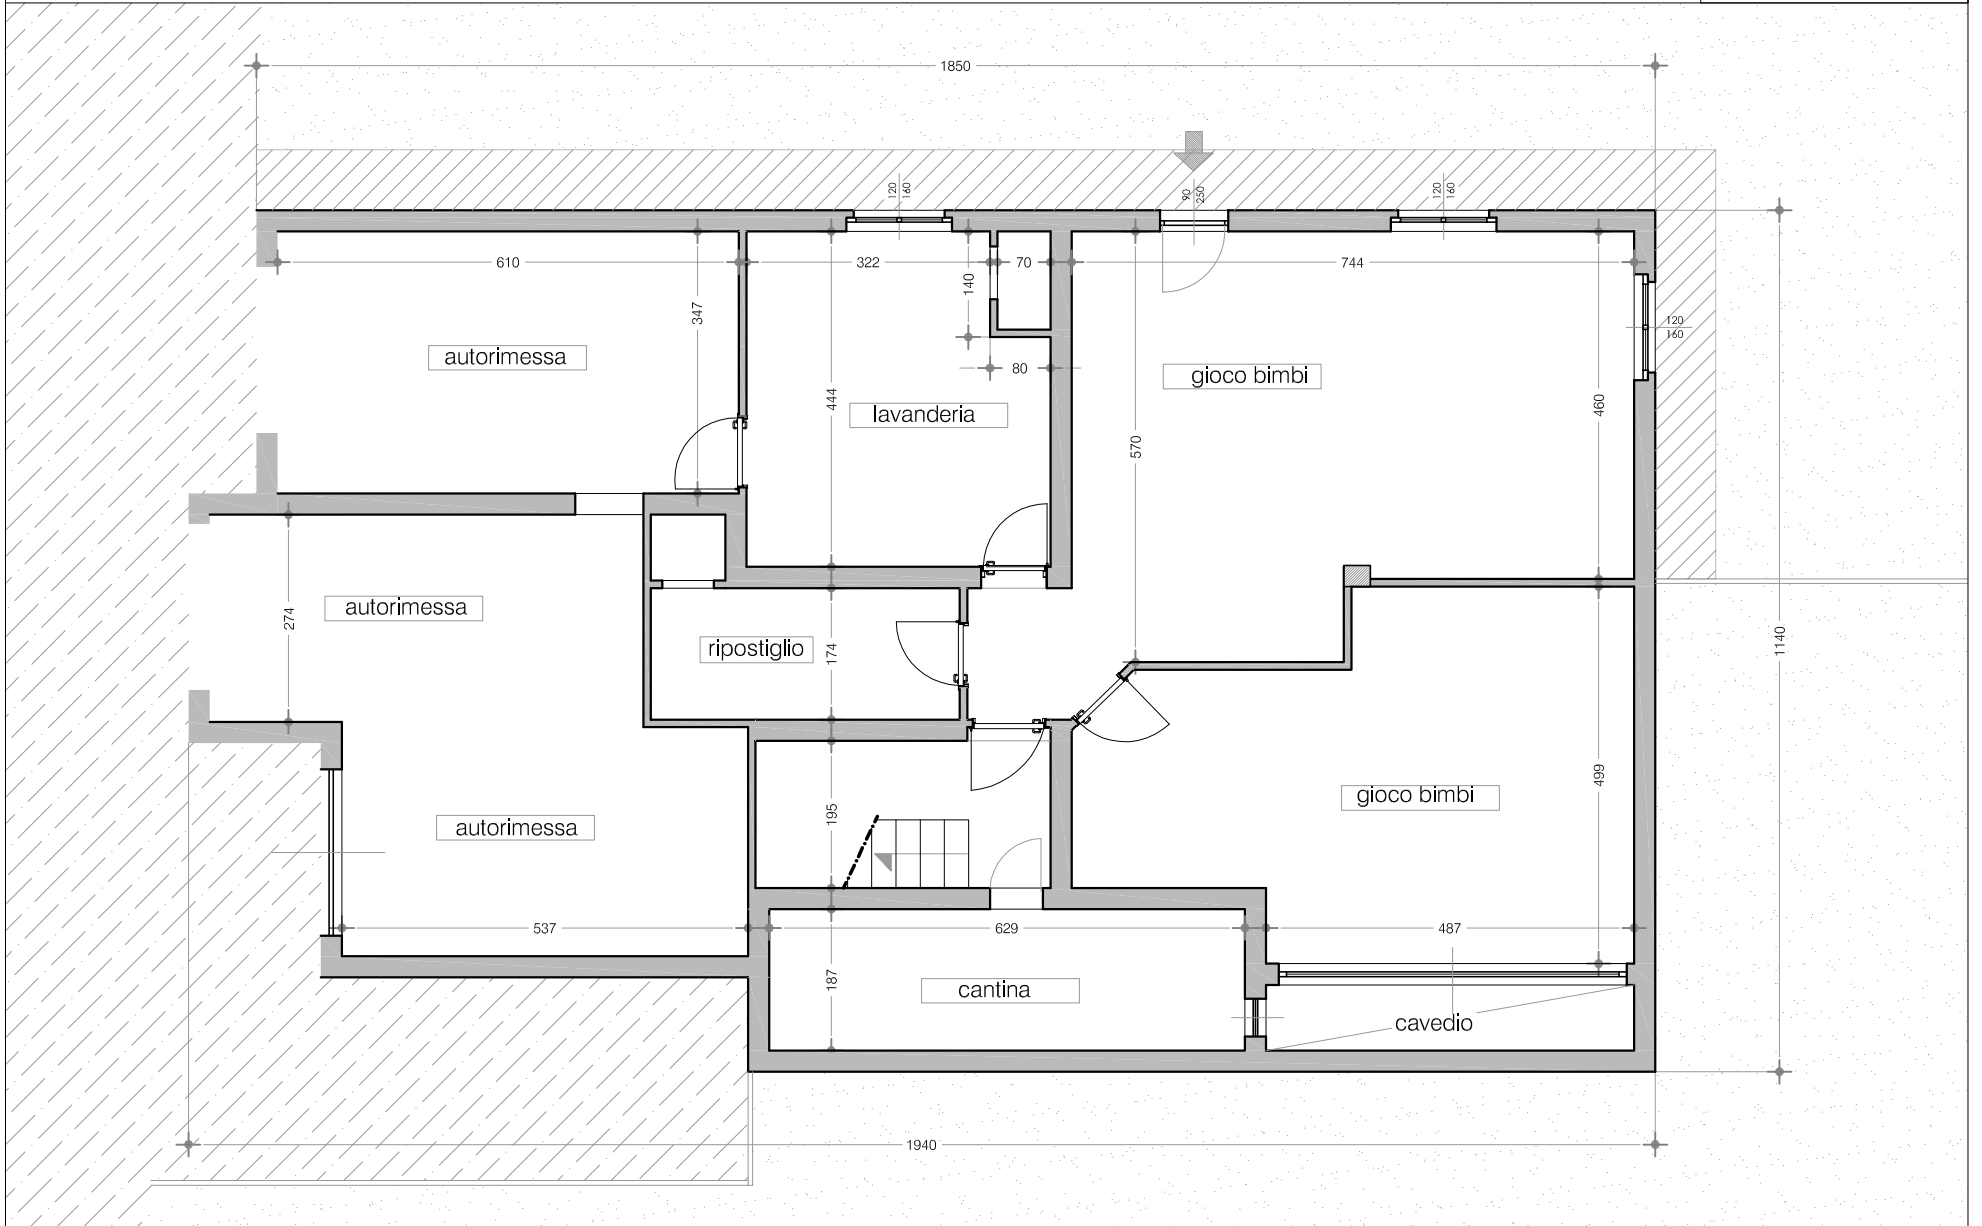

Stato di Fatto

Planimetria piano rialzato

